




PLANTA BAIXA - ALMOXARIFADO
 ÁREA: 22,31M²
 ESCALA 1/50

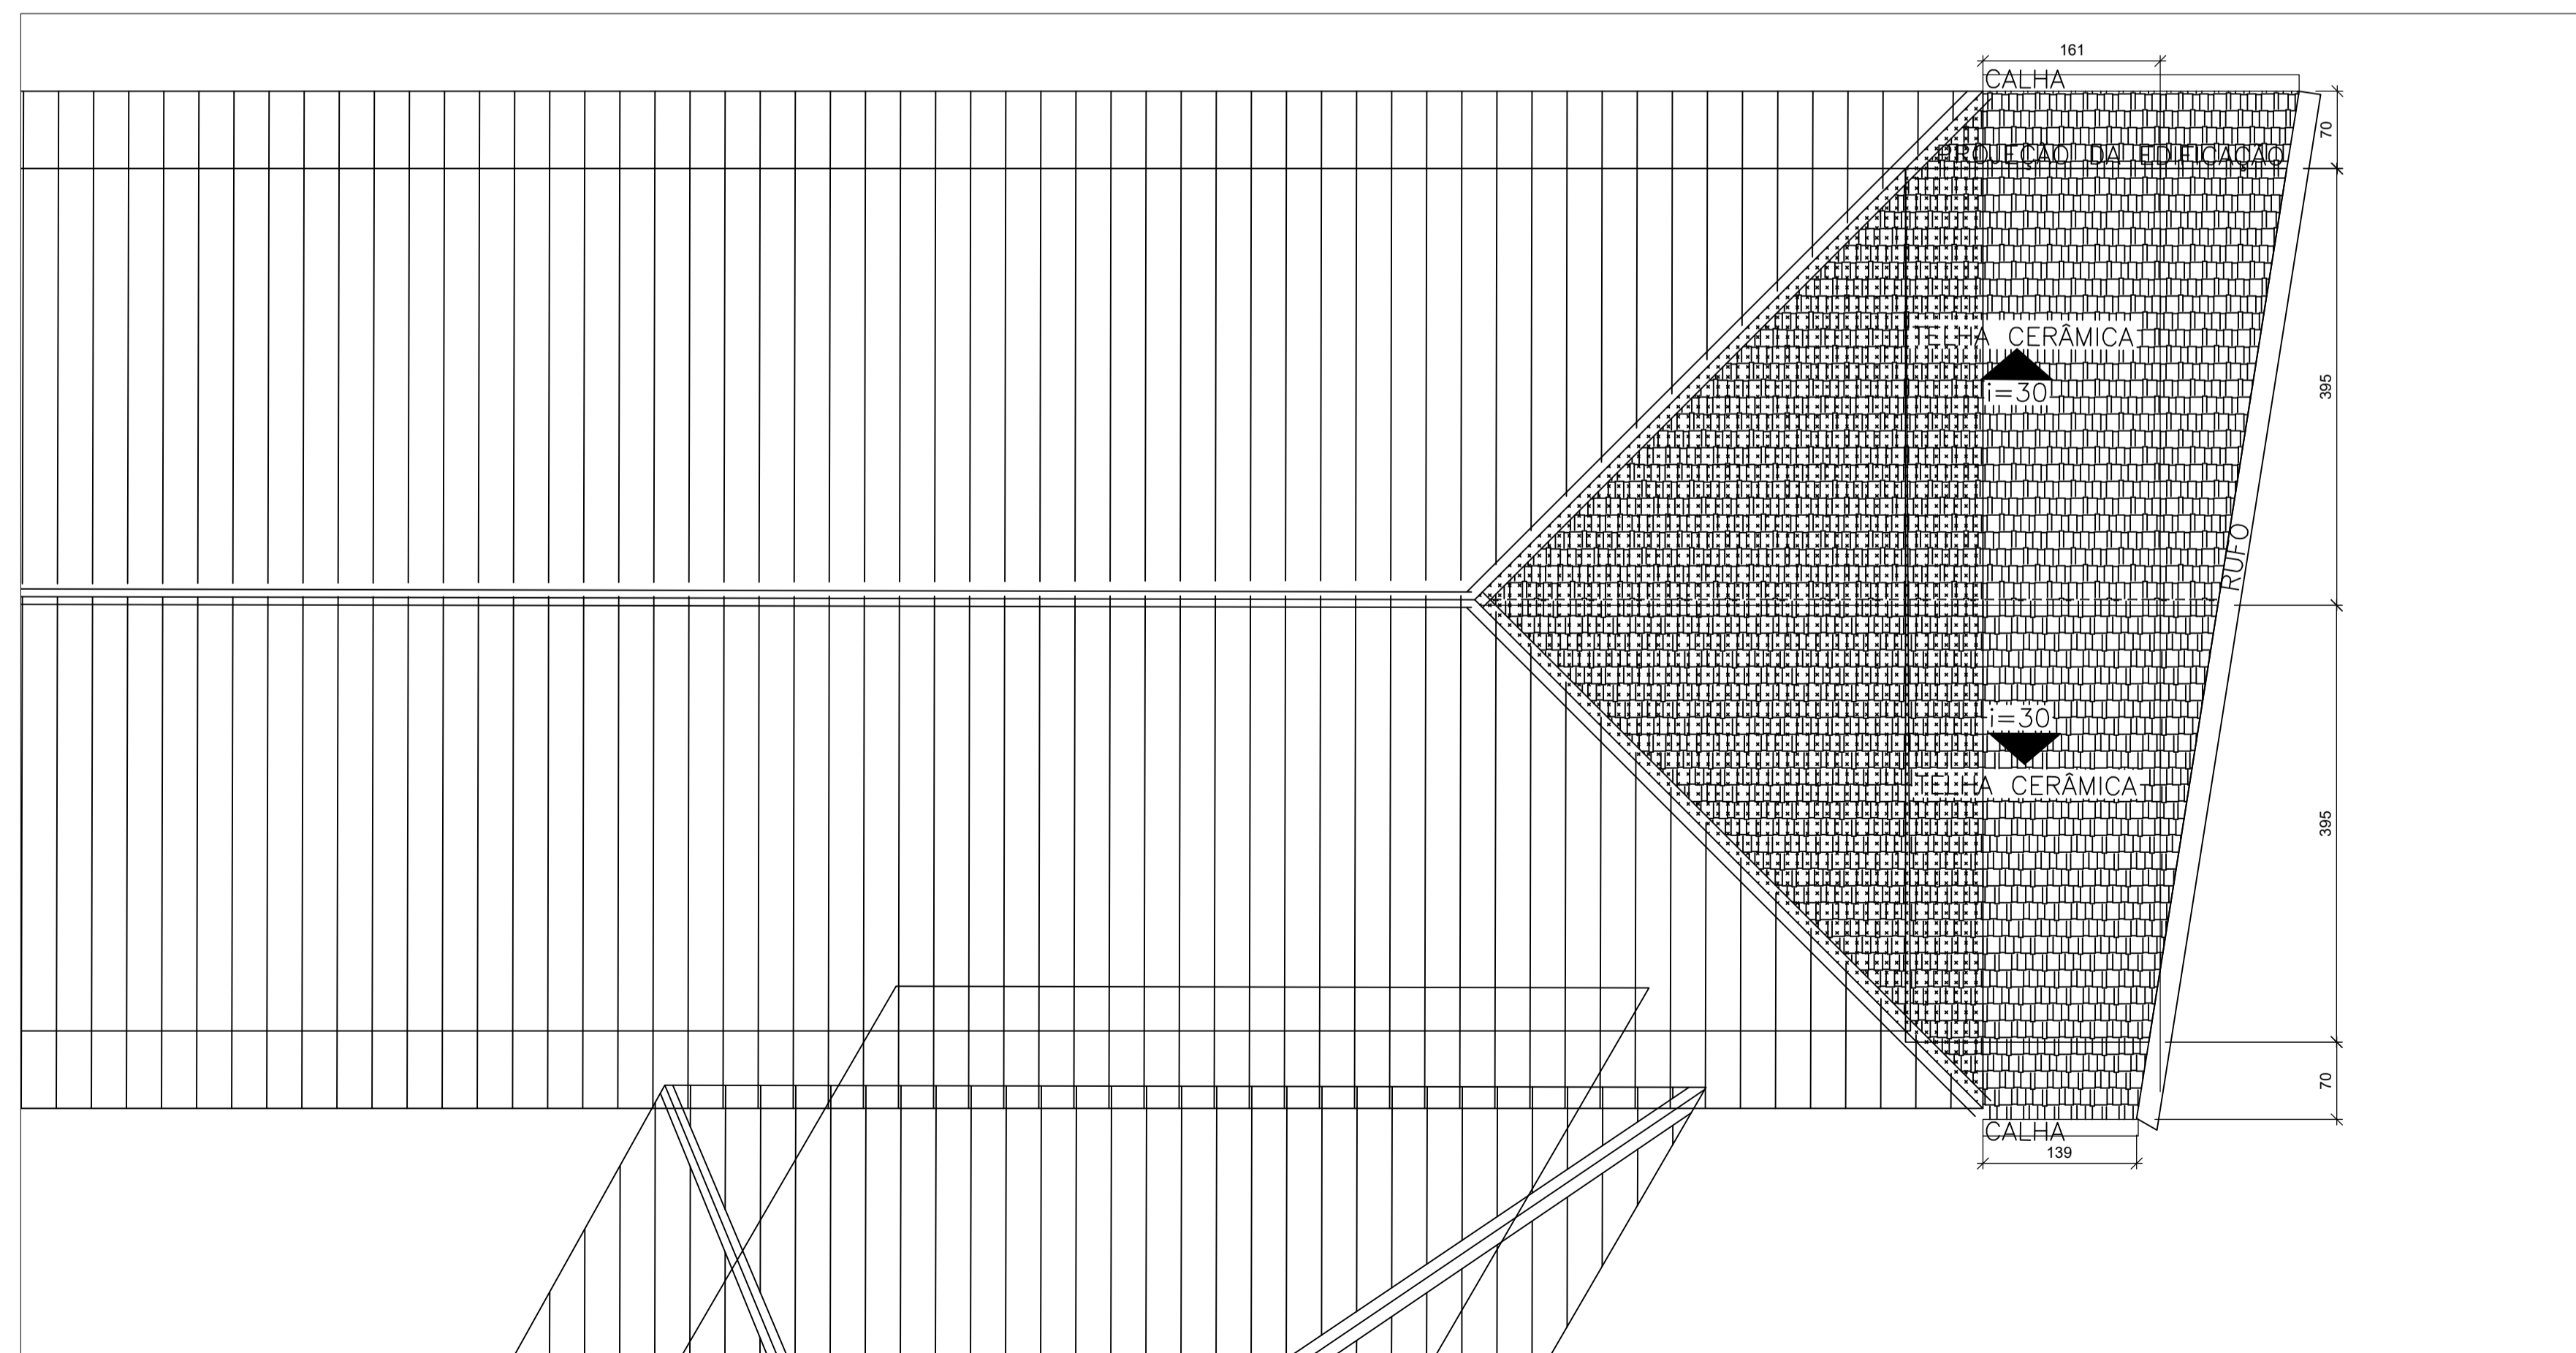

PLANTA COBERTURA - ALMOXARIFADO
 ESCALA: 1/100

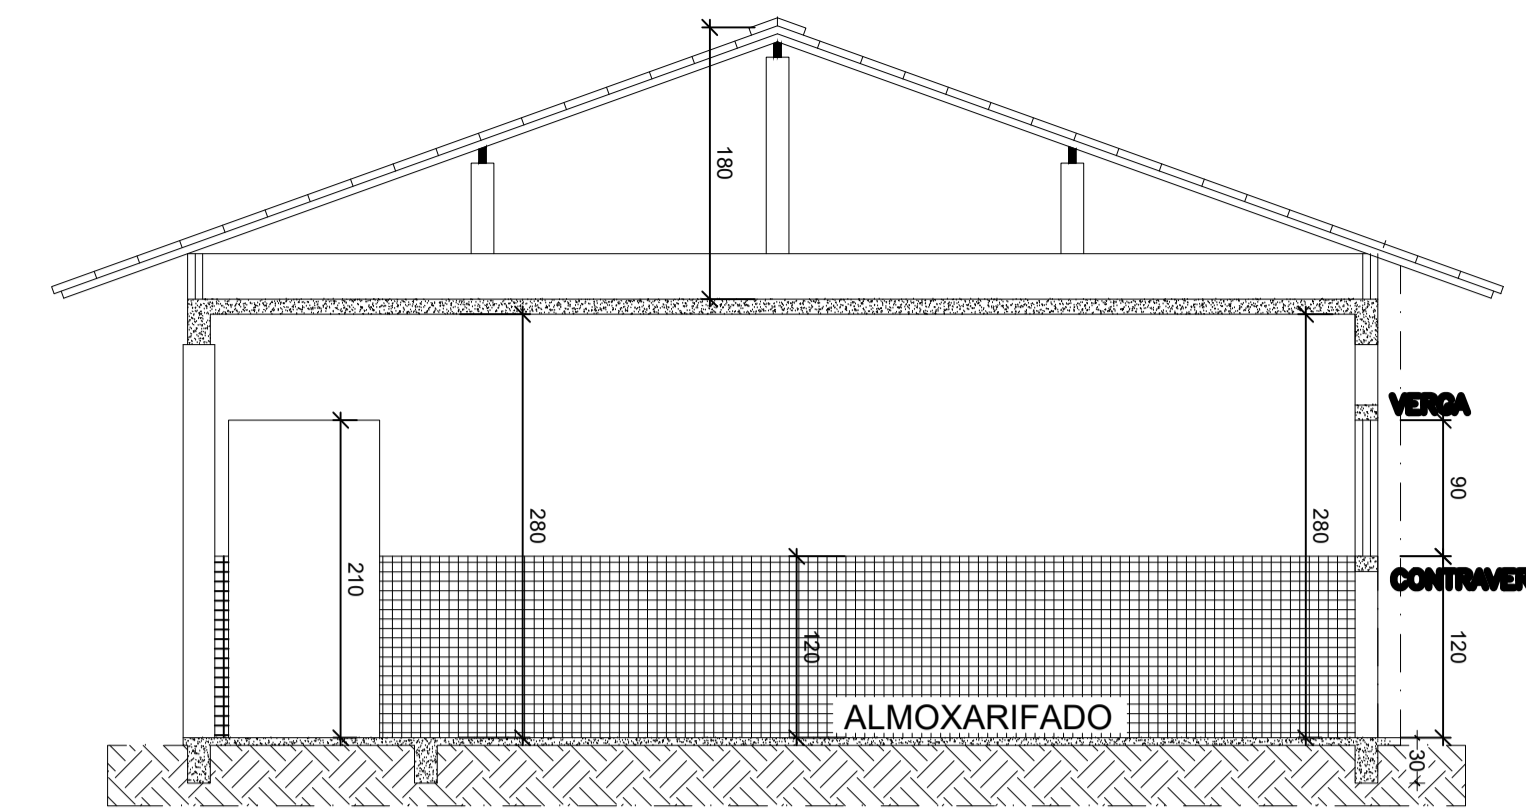

CORTE AA - ALMOXARIFADO
 ESCALA: 1/50

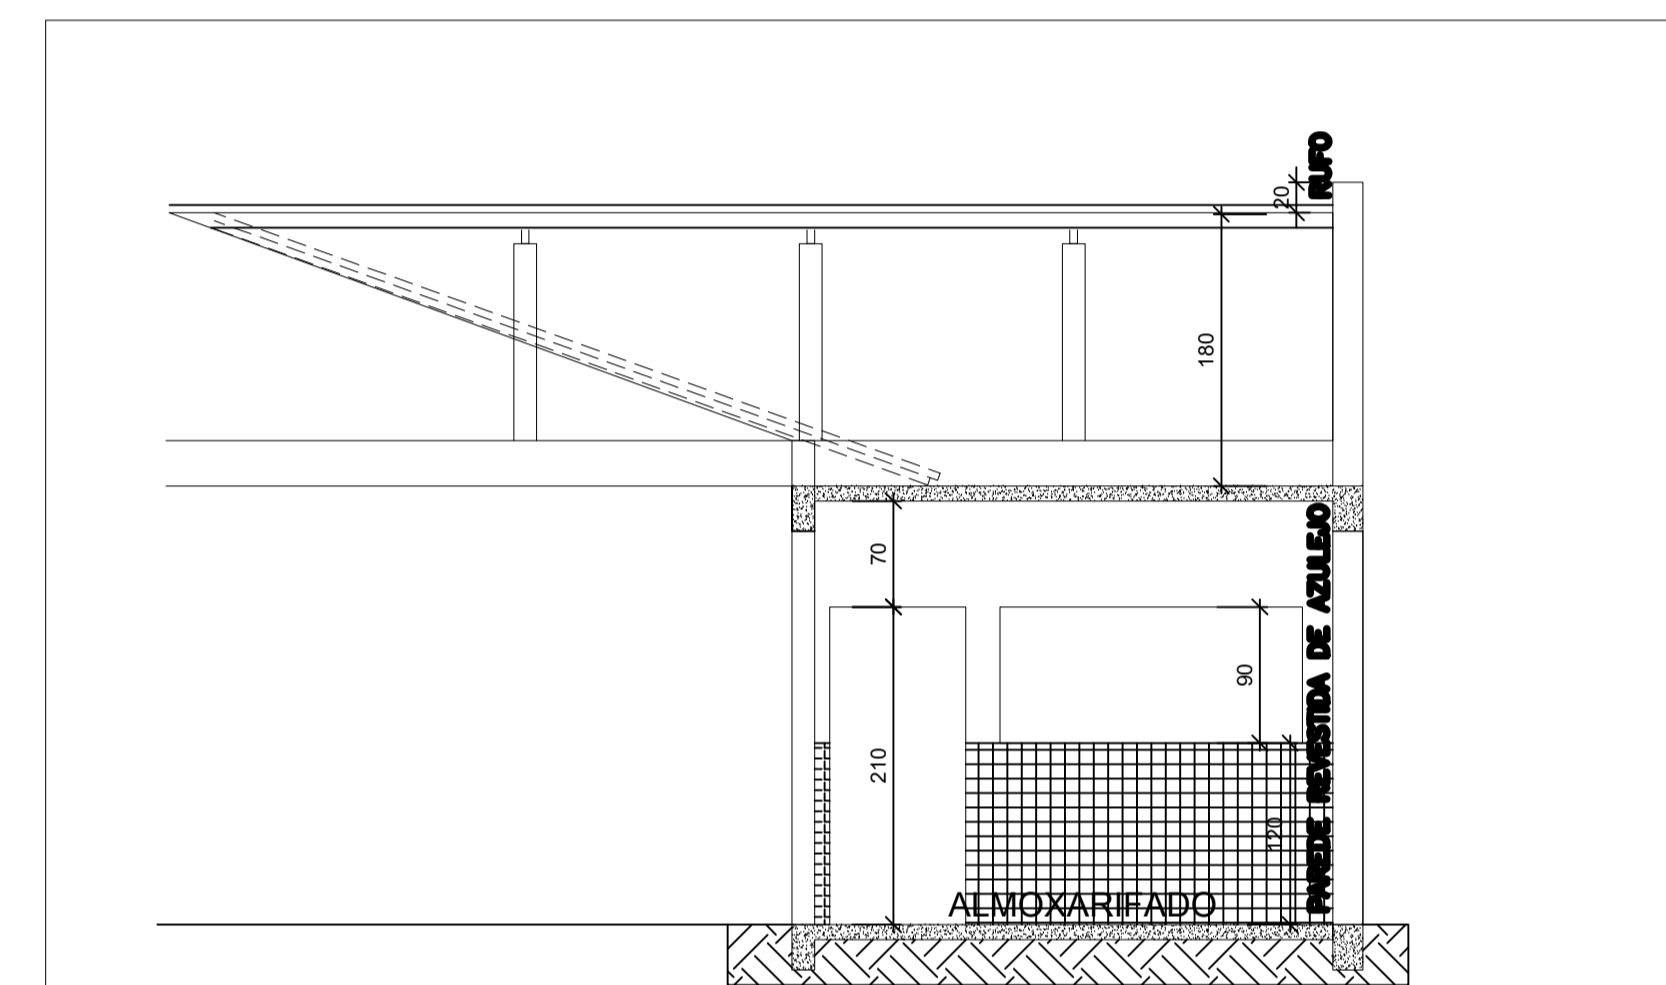

CORTE BB - ALMOXARIFADO
 ESCALA: 1/50

ASS: PROPRIETÁRIO _____ ASS: AUTOR do PROJETO _____

APROVAÇÃO

OS DESENHOS SÃO INDICATIVOS DO SISTEMA E ASPECTO FINAL DESEJADO.
 A ESTABILIDADE E O PERFEITO FUNCIONAMENTO SÃO DE INTEIRA RESPONSABILIDADE DOS EXECUTORES.

Prefeitura Municipal de Itapejara D' Oeste
 CNPJ 76.995.430/0001-52 Estado do Paraná
Departamento de Urbanismo
 Avenida Manoel Ribas, 620, Centro, Cep 85.580-000, Fone (46) 3526 8300 / 8303

OBRA: AMPLIAÇÃO ESCOLA P. V. PARIGOT DE SOUZA
 MUNICÍPIO: Itapejara d'Oeste
 ESTADO: PARANÁ

PROJETO: PROJETO ARQUITETÔNICO
 REFERÊNCIA: PLANTA BAIXA - ALMOXARIFADO
 PLANTA DE COBERTURA
 CORTE AA

FOLHINA Nº 03
 ESCALA INDICADA
 DATA: 6-jul-22
 MOVEL: LOTE: 106
 QUADRA: LR

PROPRIETÁRIO: MUNICÍPIO DE ITAPEJARA D' OESTE
 CPF: 76.995.430/0001-52
 RESPONSÁVEL TÉCNICO: LEANDRO H. M. SANTOS
 CREA - PR 170817/D

DIREITOS AUTORAIS RESERVADOS QUALQUER MODIFICAÇÃO DEVERÁ TER AUTORIZAÇÃO DO DU - ITAPEJARA D'OESTE