




PLANTA DA CALÇADA
ESCALA 1/75

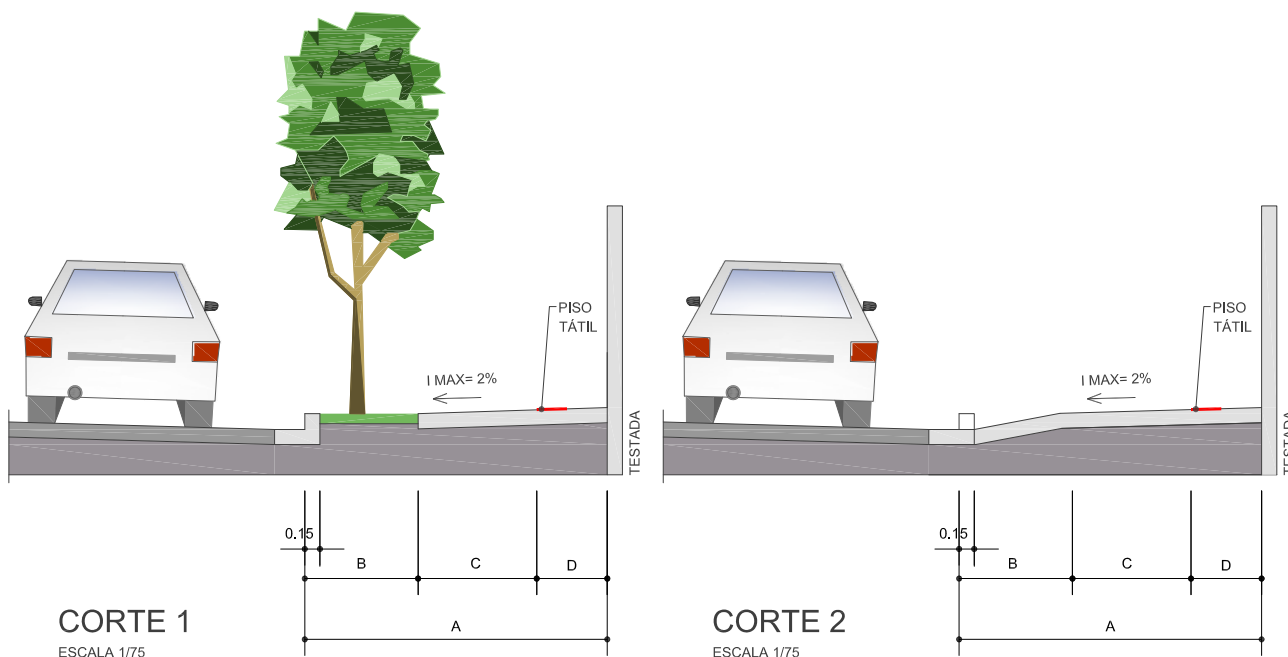

CORTE 1
ESCALA 1/75

CORTE 2
ESCALA 1/75

NOTA:

- A: DIMENSÃO TOTAL DA CALÇADA = 3,00m - (I máx. = 2%)
- B: FAIXA DE SERVIÇO = 0,90m (min, 50% Grama)
- C: FAIXA DE CAMINHABILIDADE = 1,50m
- D: FAIXA DE ACESSO = 0,60m
- GUIA REBAIXADA (I= 8,33%)
- LARGURA DO PISO TÁTIL = 0,30m
- MEIO-FIO = 0,15m
- TIPO DE PAVIMENTAÇÃO: Bloco de Concreto (Paver)



**Revisão do Plano Diretor
Municipal de
Itapejara D'Oeste**



**Anexo XV - Padrão das
calçadas**

abril/2020

Responsável Técnico:

MARINA MACHADO DE
REZENDE
CAU A143322-9

Equipe técnica:

Henrique Ferrarini Ferreira