




ELEVAÇÃO

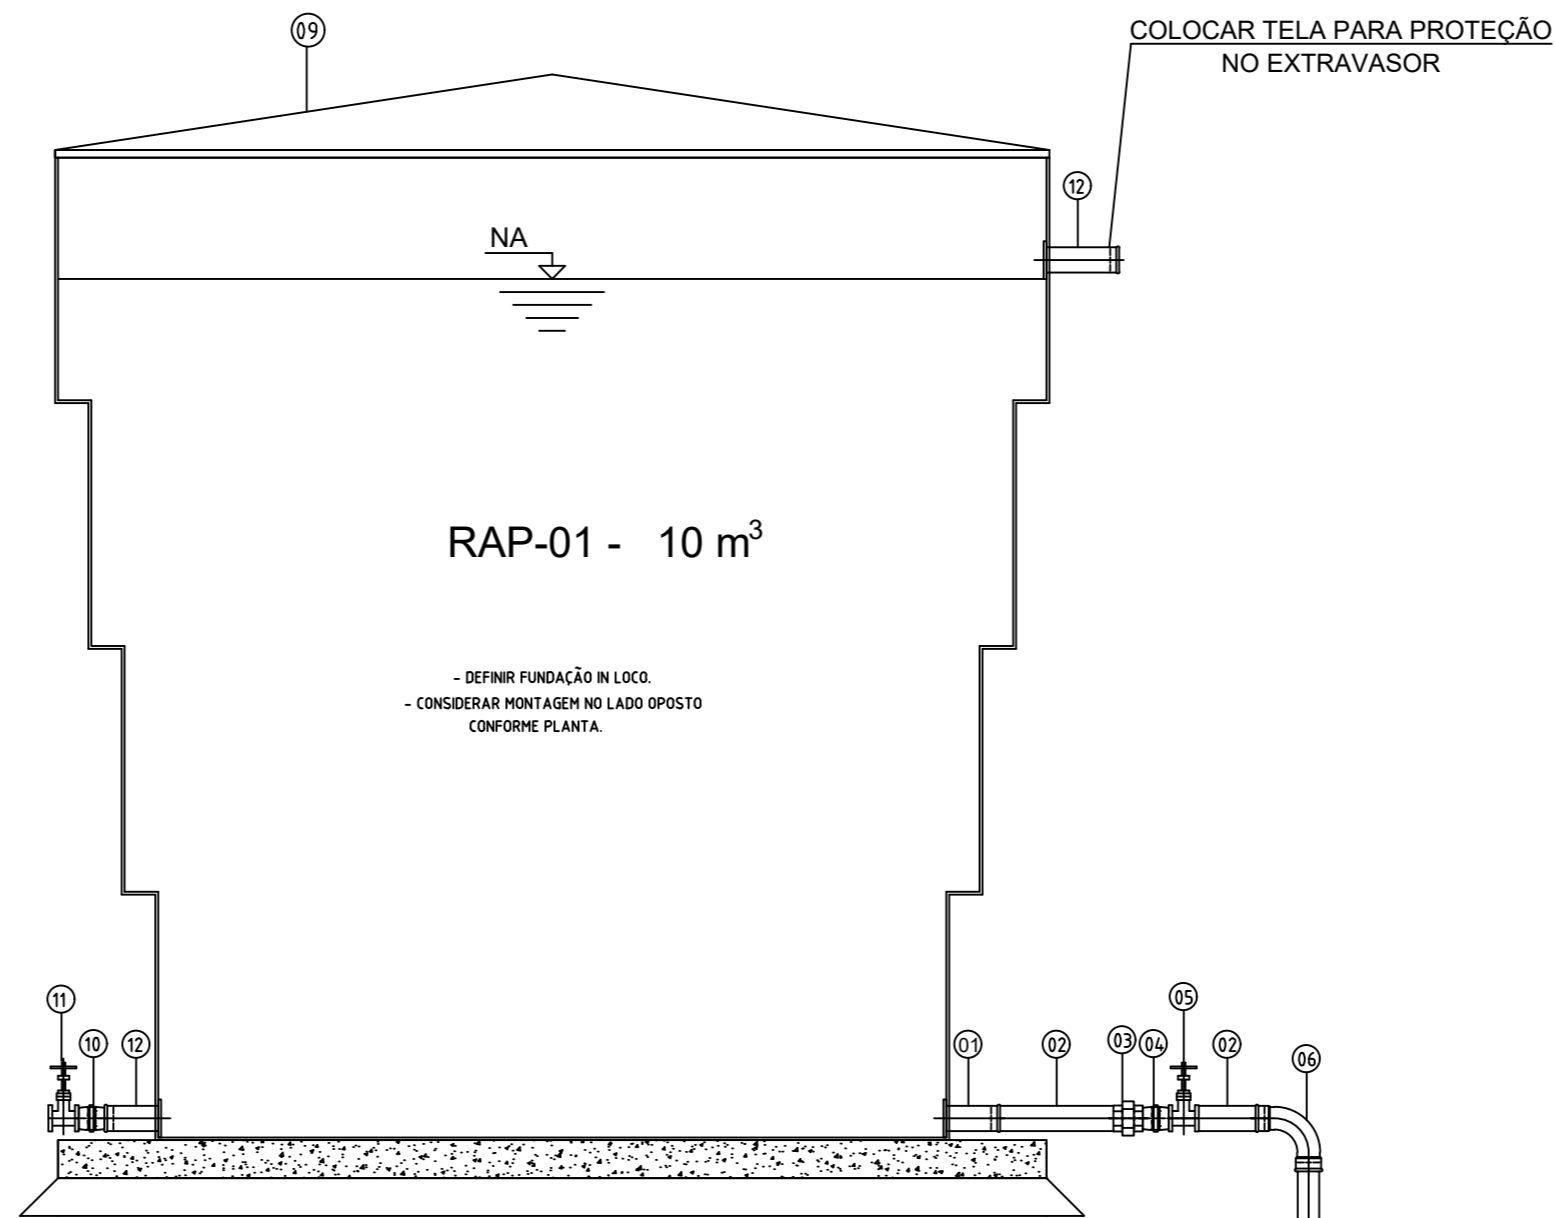

CORTE A-A

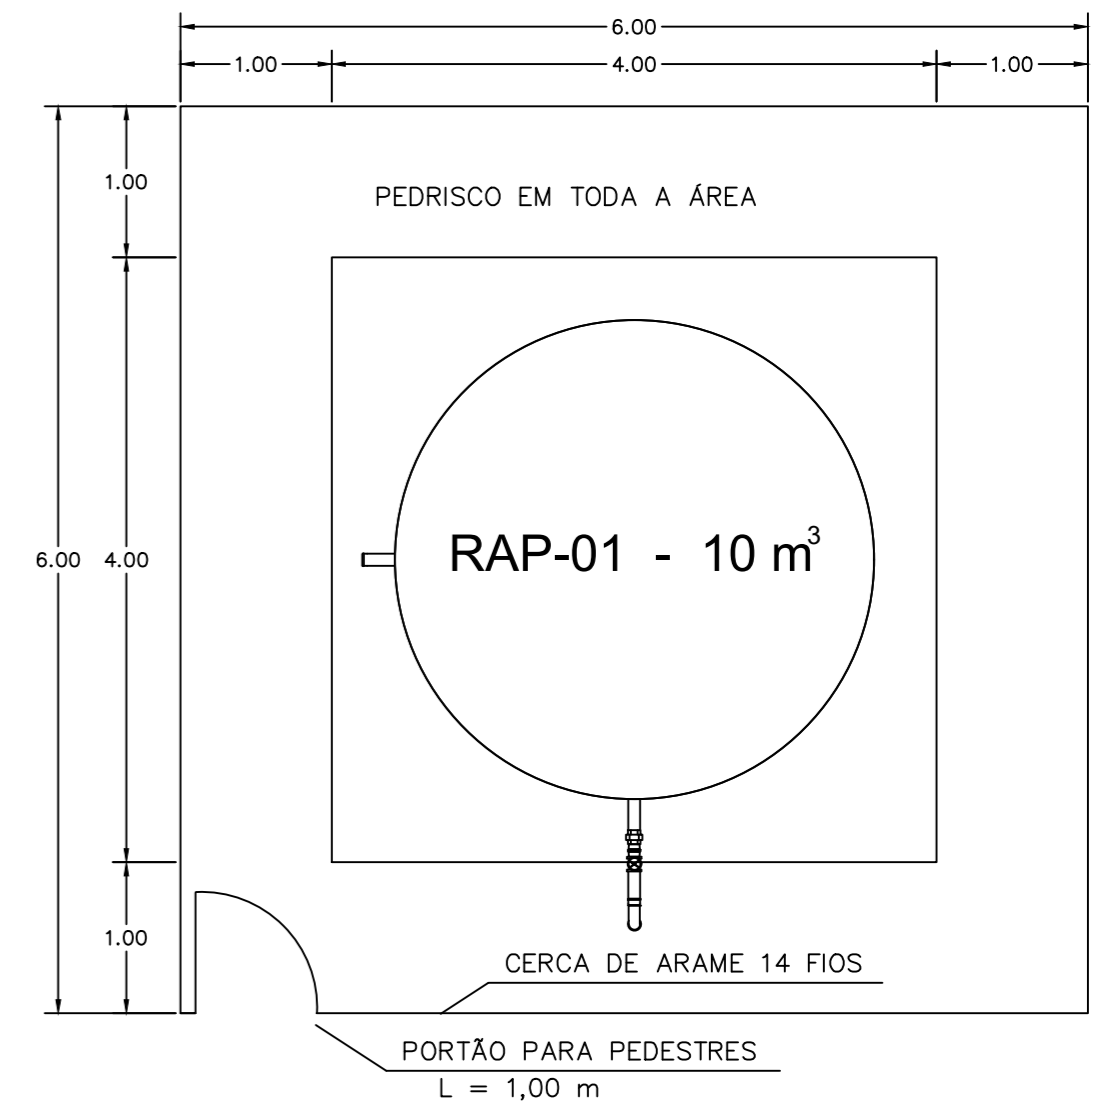

SITUAÇÃO  
Sem Escala

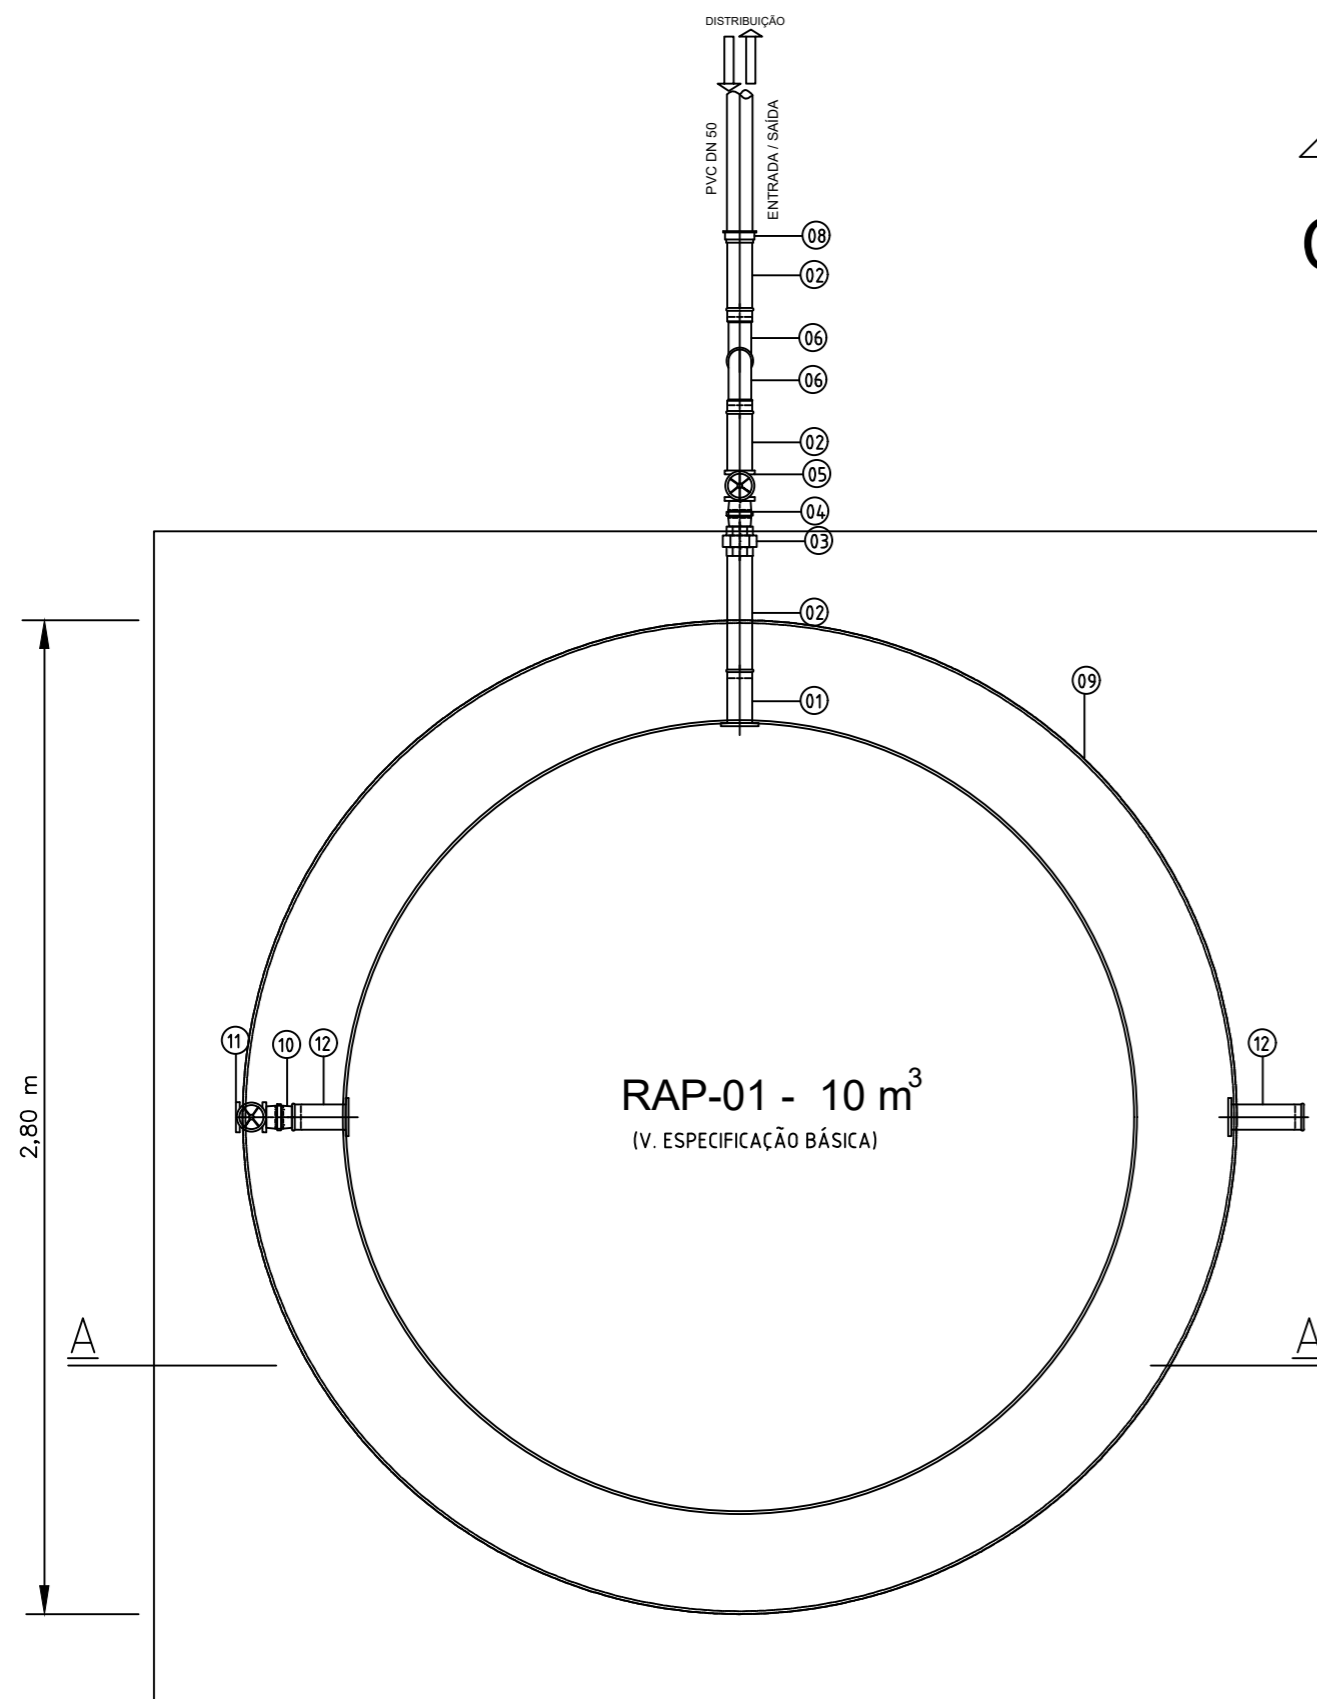

PLANTA

RELAÇÃO DE MATERIAL				
Nº	DISCRIMINAÇÃO	QUANT.	UN.	
<b>ENTRADA / SAÍDA</b>				
* 01	ADAPTADOR ROSCÁVEL C/ ANEL P/ CX D'ÁGUA DN 2"	1	Pç	
02	TUBO F" G" DN 2" x 0,30 m	2	"	
03	UNIÃO F" G" DN 2"	1	"	
04	NIPLE DUPLO F" G" DN 2"	1	"	
05	REGISTRO DE GAVETA DE BRONZE DN 2"	1	"	
06	COTOVELO F" G" DN 2"	2	"	
07	TUBO F" G" DN 2" x 0,50 m	1	"	
08	ADAPTADOR PVC BOLSA E ROSCA DN 2" x 50	1	"	
09	RESERVATÓRIO FIBRA C/ TAMPA 20 m³ - CONF. ESPECIF.	1	"	
<b>EXTRAVASOR E LIMPEZA</b>				
10	NIPLE DUPLO F" G" DN 2"	1	"	
11	REGISTRO DE GAVETA DE BRONZE DN 2"	1	"	
* 12	ADAPTADOR ROSCÁVEL C/ ANEL P/ CX D'ÁGUA DN 2"	2	"	

\* ADAPTADORES ROSCÁVEL C/ ANEL P/ CX D'ÁGUA DN 2" - VER ESPECIFICAÇÃO RESERVATÓRIO

Nº	REVISÃO	RESP.TÉCNICO	UNIDADE	DATA

DATA: Março/2022	MUNICÍPIO: ITAPEJA D'OESTE-PR	ARQUIVO:
ESCALA: SEM ESCALA	OBRA: COMUNIDADE LAJEADO BONITO	REVISÃO:
LEVANTAMENTO:	RESERVATÓRIO APOIADO 10 m³	DATA:
DESENHO:		VISTO:
REVISÃO:		FOLHA: 03/04

CONTRATANTE: Município de Itapejada d'Oeste CNPJ: 76.995.430/0001-52	RESPONSÁVEL TÉCNICO: Engº Tony Daniel Damiani CREA 184546-D/PR	Engº Bruna L. C. Zuttion CREA 184540-D/PR
---	---	--