


PLANTA COBERTURA

ESCALA 1:250

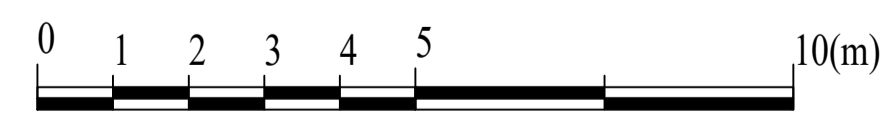

ARQUIVO: GINÁSIO ESCOLA NEREU FOTOVOLTAICA.dwg
FORMATO: A1

NOTA: O PROJETO TRATA-SE SOMENTE DE UMA REPRESENTAÇÃO GRÁFICA DO LOCAL DE INSTALAÇÃO. A EMPRESA VENCEDORA PRECISARÁ REALIZAR OS PROJETOS DETALHADOS DAS INSTALAÇÕES, COMO TAMBÉM O LOCAL FINAL DAS PLACAS.

NOTA: CONSUMO DE ENERGIA MENSAL 3700KWH

OBRA:			ESCOLA MUNICIPAL NEREU RAMOS GINÁSIO DE ESPORTES IR. JOSAFAT KMITA RUA RUI BARBOSA ITAPEJARA D'OESTE - PR
ÁREA DE CONSTRUÇÃO:	OCUPAÇÃO:	APROVAÇÃO:	
2088,30M ²	ESCOLA		
PRANCHA:	PROJETO GERAÇÃO DE ENERGIA FOTOVOLTAICA PLANTA COBERTURA SITUAÇÃO LOCALIZAÇÃO		
01	 PREFEITURA MUNICIPAL DE ITAPEJARA D'OESTE - PR Leandro H. M. Santos Eng. CIVIL CREA-PR 170817/D		
PROPRIETÁRIO:			
MUNICÍPIO DE ITAPEJARA D'OESTE			
ESCALA:	RESP. TÉCNICO	DATA:	
1/250	LEANDRO H. M. SANTOS CREA-PR-170817/D	29-set-14	