



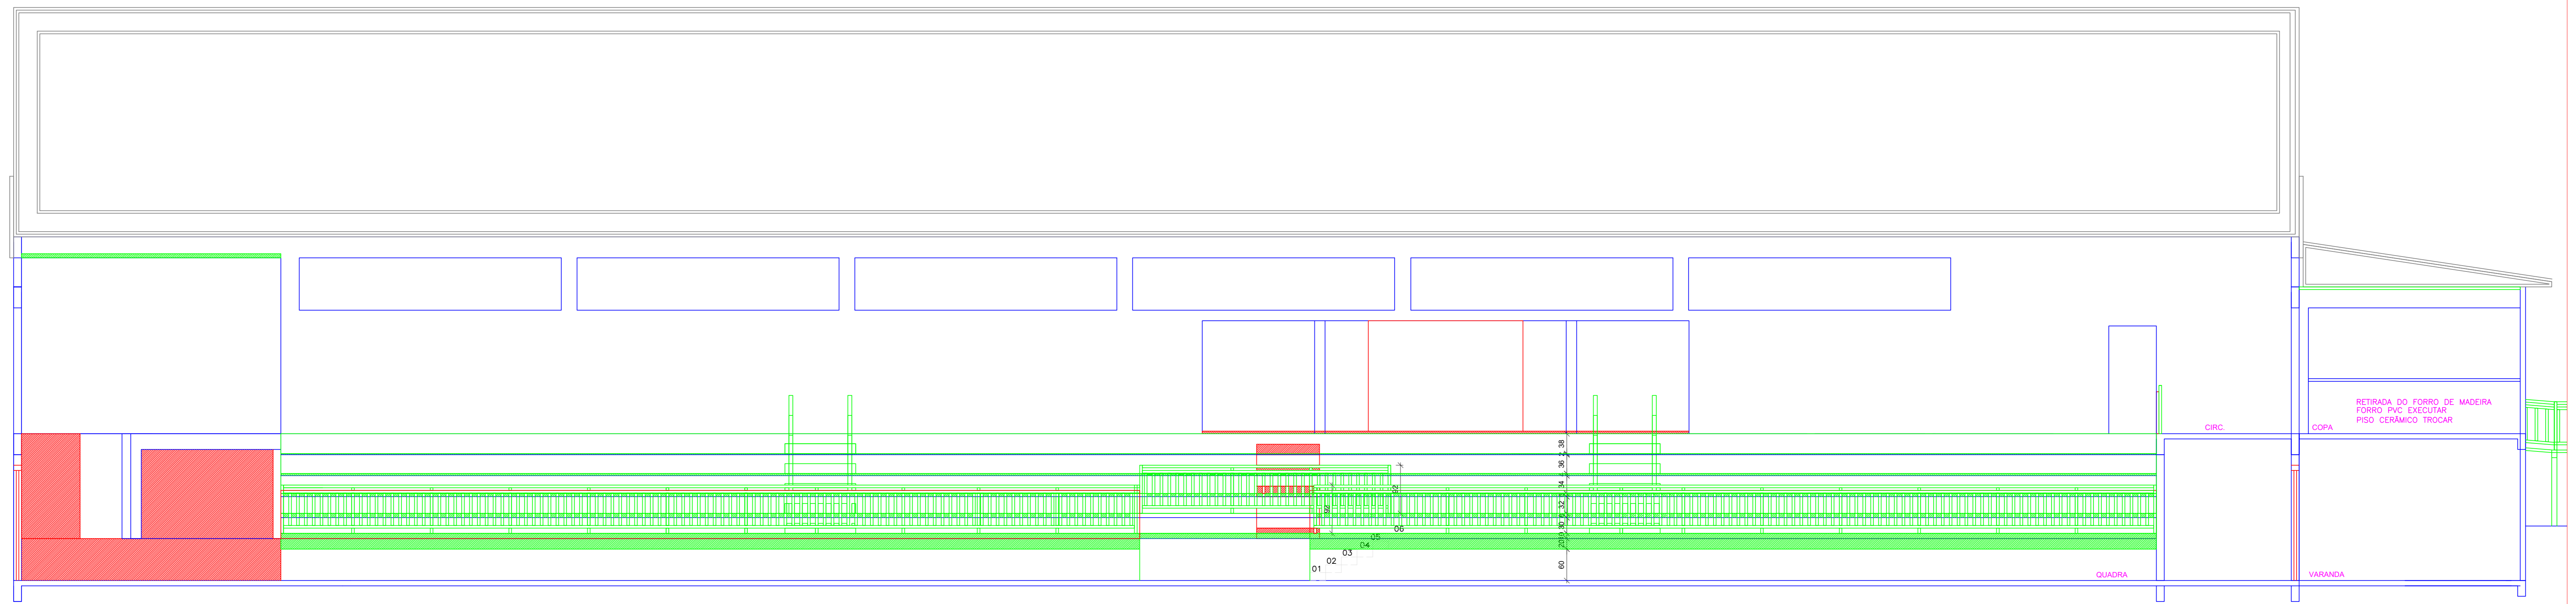

CORTE AA
ESCALA 1:50

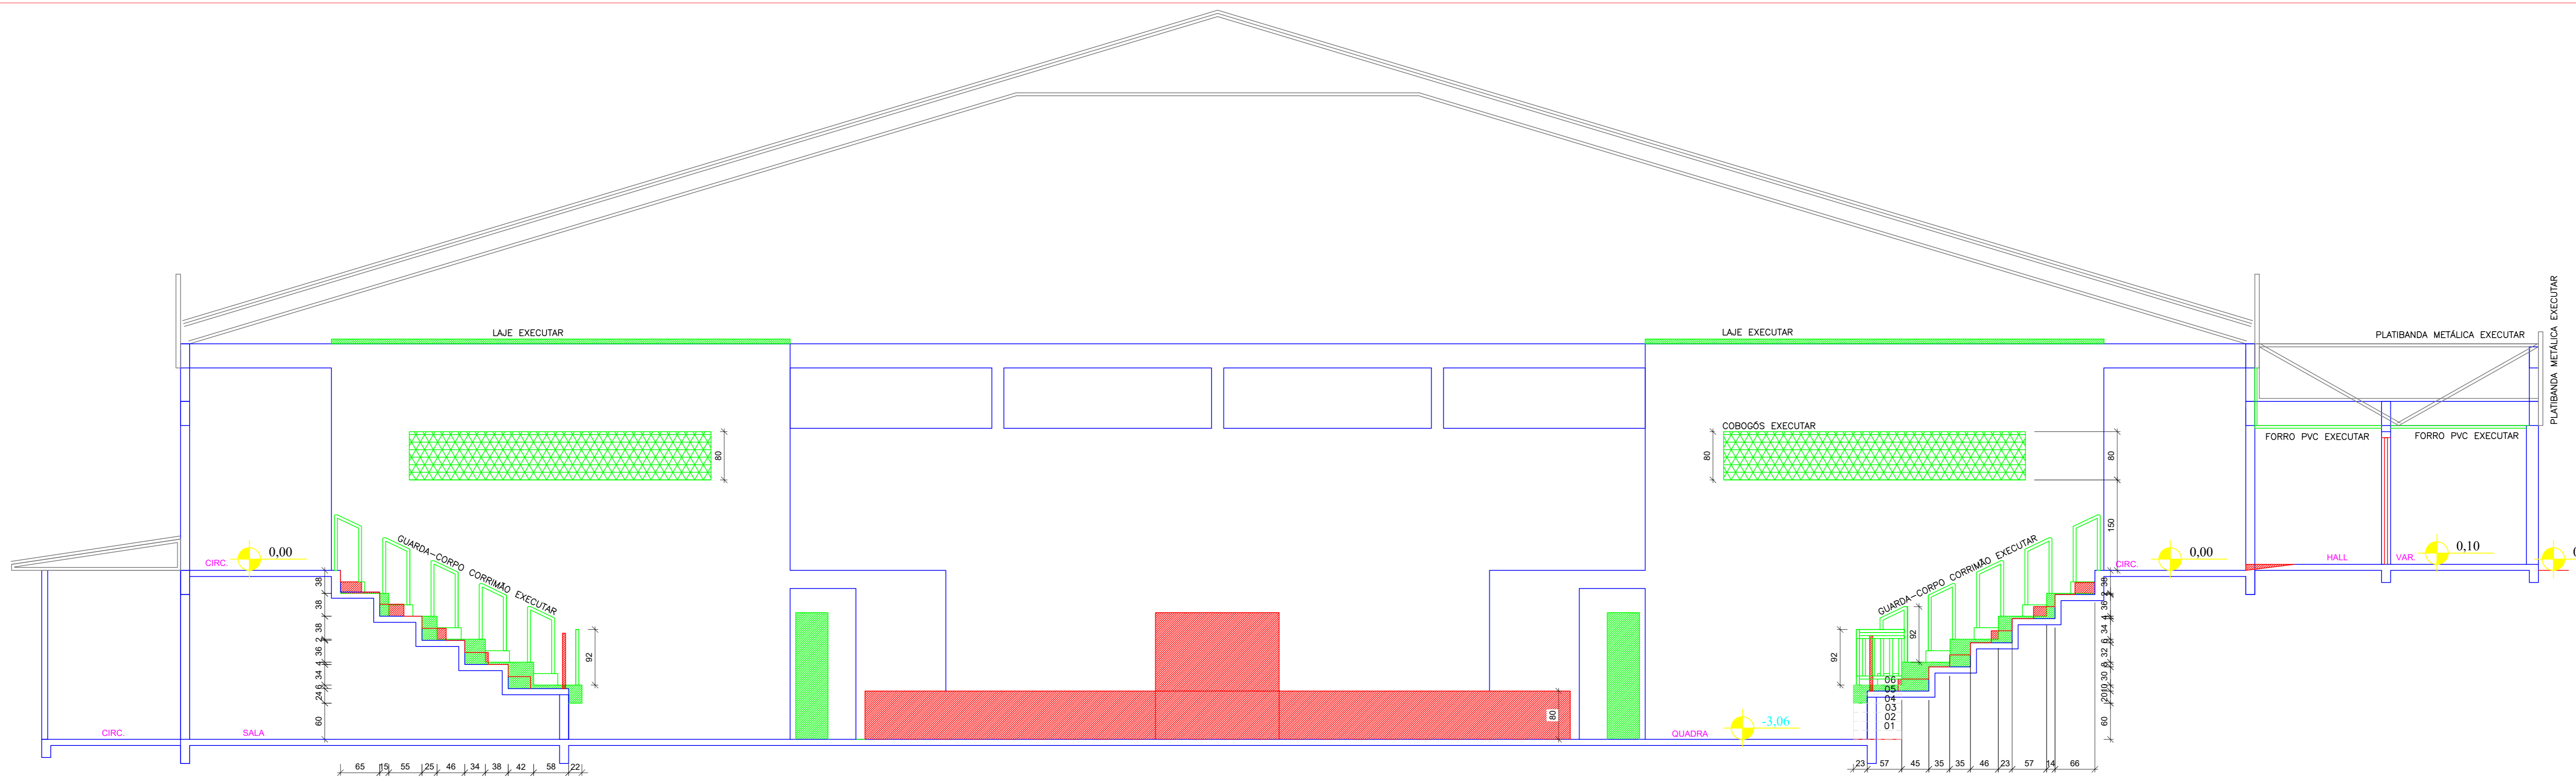

CORTE BB
ESCALA 1:50



CORTE CC
ESCALA 1:50

APROVAÇÃO	
Responsável Técnico Projeto	Proprietário
Leandro H. Maas Santos Engenheiro Civil Crea PR-170817/D	Vilmar Schmolter Prefeito Municipal
 Prefeitura Municipal de Itapejara D' Oeste Estado do Paraná Departamento de Urbanismo <small>Avenida Manoel Ribas, 620, Centro, Cep 85.580-000, Fone (46) 3226 8300 / 8303</small>	
FINALIDADE	ARQUITETONICO
REFORMA GINÁSIO DE ESPORTES	FRANCHA
REFERENCIA	03
CORTE AA	
CORTE BB	
CORTE CC	
ESCALA	INDICADA
DATA	20-mar-23
ARQUIVO	ESQUEMA GINÁSIO DO NEREU 01 01 33 006
DIREITOS AUTORAIS RESERVADOS QUALQUER MODIFICAÇÃO DEVERÁ TER AUTORIZAÇÃO DO DU - ITAPEJARA D'OESTE	